


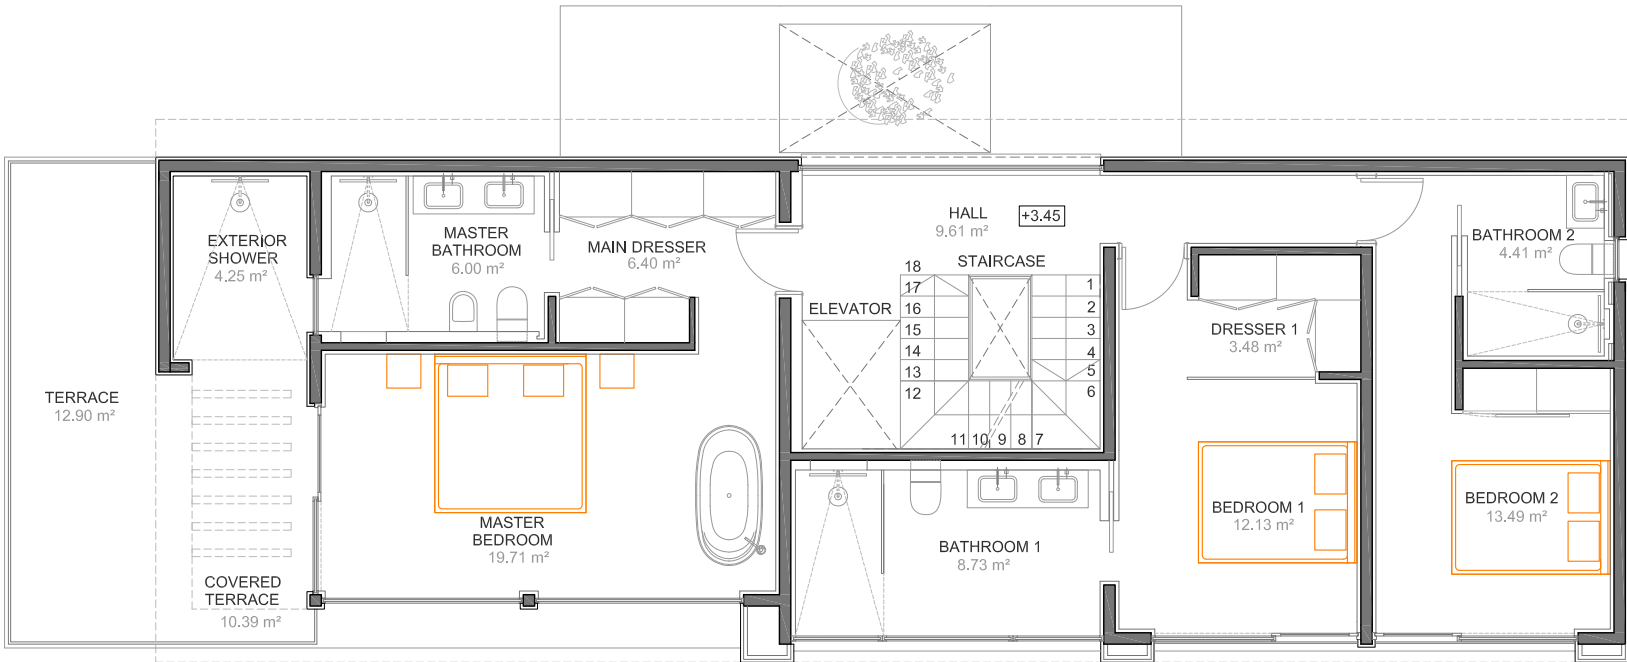

SUPERFICIE CONSTRUIDA PLANTA ALTA.....	107.58 m²
SUPERFICIE CONSTRUIDA TERRAZA CUBIERTA PLANTA ALTA.....	15.90 m²
SUPERFICIE CONSTRUIDA TERRAZA DESCUBIERTA PLANTA ALTA.....	12.98 m²

SUPERFICIE TOTAL	
SUPERFICIE TOTAL CONSTRUIDA.....	454.40 m²
SUPERFICIE TOTAL CONSTRUIDA TERRAZA CUBIERTA.....	34.25 m²
SUPERFICIE TOTAL CONSTRUIDA TERRAZA DESCUBIERTA	191.34 m²

 FURNITURE NON-BUDGETED



6.40 EL SALADILLO

V	Día	Modificación

PROYECTO BÁSICO Y EJECUCIÓN
VIVIENDA UNIFAMILIAR AISLADA

TÍTULO: PLANTAS

PLANTA PRIMERA

ESCALA: 1/100 A3

Nº PLANO REVISIÓN
PB 4.1.3 V00