


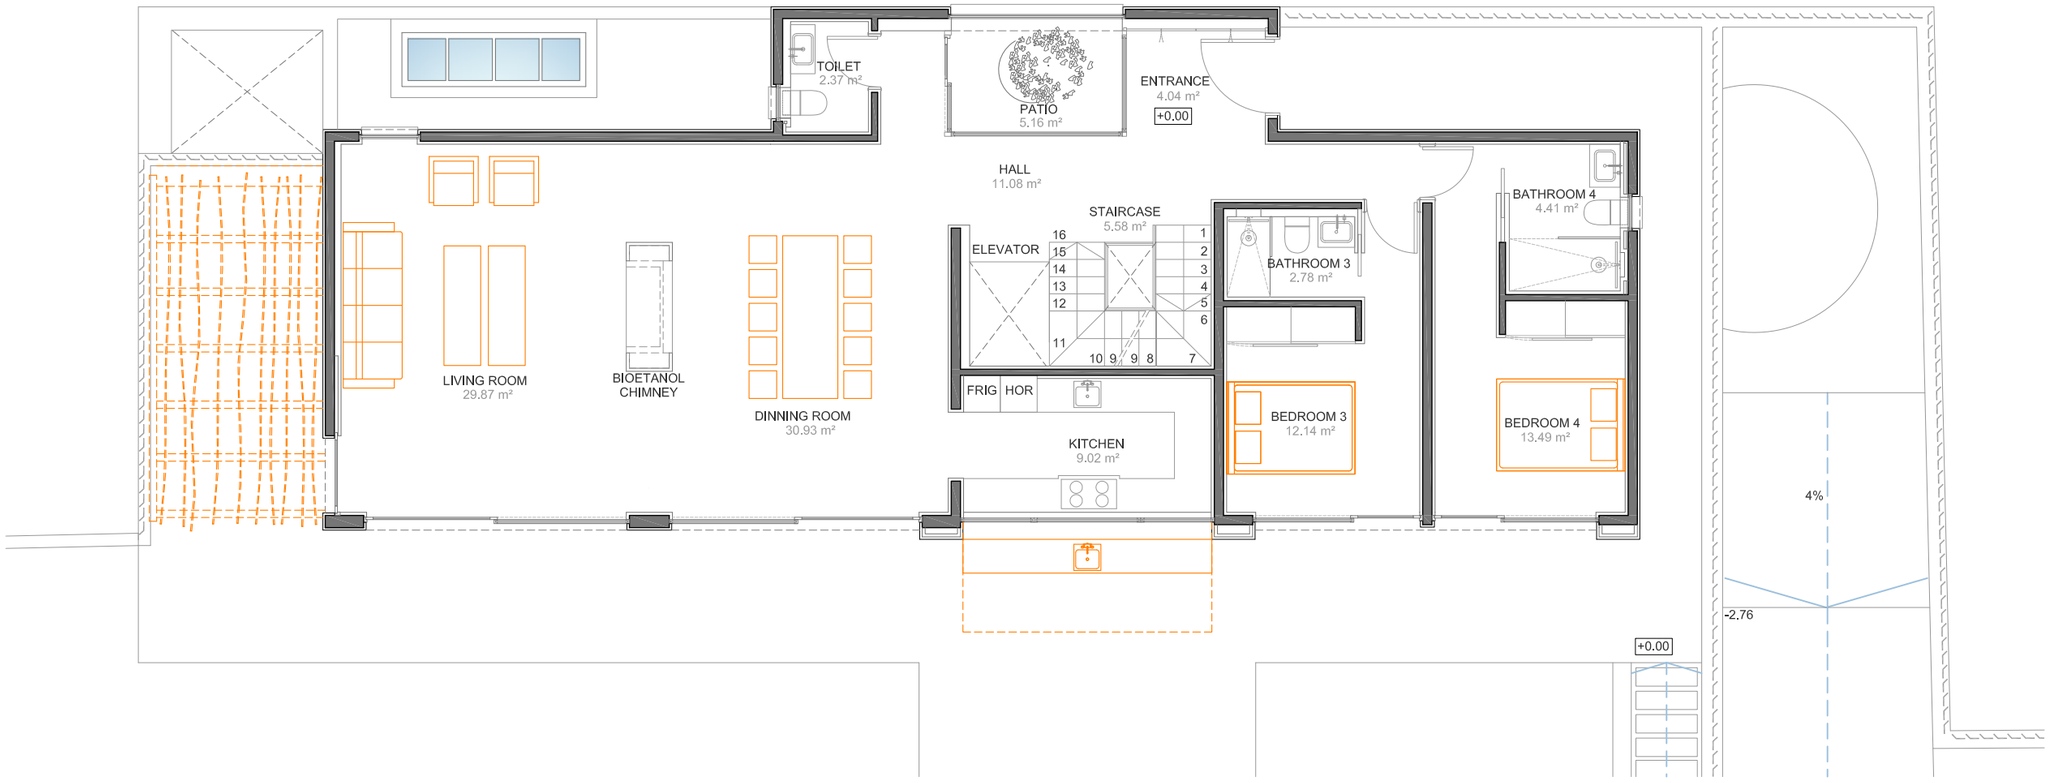

6.40 EL SALADILLO

V	Día	Modificación

SUPERFICIE CONSTRUIDA PLANTA BAJA.....	147.51 m²
SUPERFICIE CONSTRUIDA TERRAZA CUBIERTA PLANTA BAJA.....	18.35 m²
SUPERFICIE CONSTRUIDA TERRAZA DESCUBIERTA PLANTA BAJA.....	96.49 m²

SUPERFICIE TOTAL

SUPERFICIE TOTAL CONSTRUIDA.....	454.40 m²
SUPERFICIE TOTAL CONSTRUIDA TERRAZA CUBIERTA.....	34.25 m²
SUPERFICIE TOTAL CONSTRUIDA TERRAZA DESCUBIERTA	191.34 m²

FURNITURE NON-BUDGETED

0 1 2 3 4 5

PROYECTO BÁSICO Y EJECUCIÓN
VIVIENDA UNIFAMILIAR AISLADA

TÍTULO: **PLANTAS**

PLANTA BAJA

ESCALA: **1/100** **A3**

Nº PLANO **PB 4.1.2**

REVISIÓN **V00**