


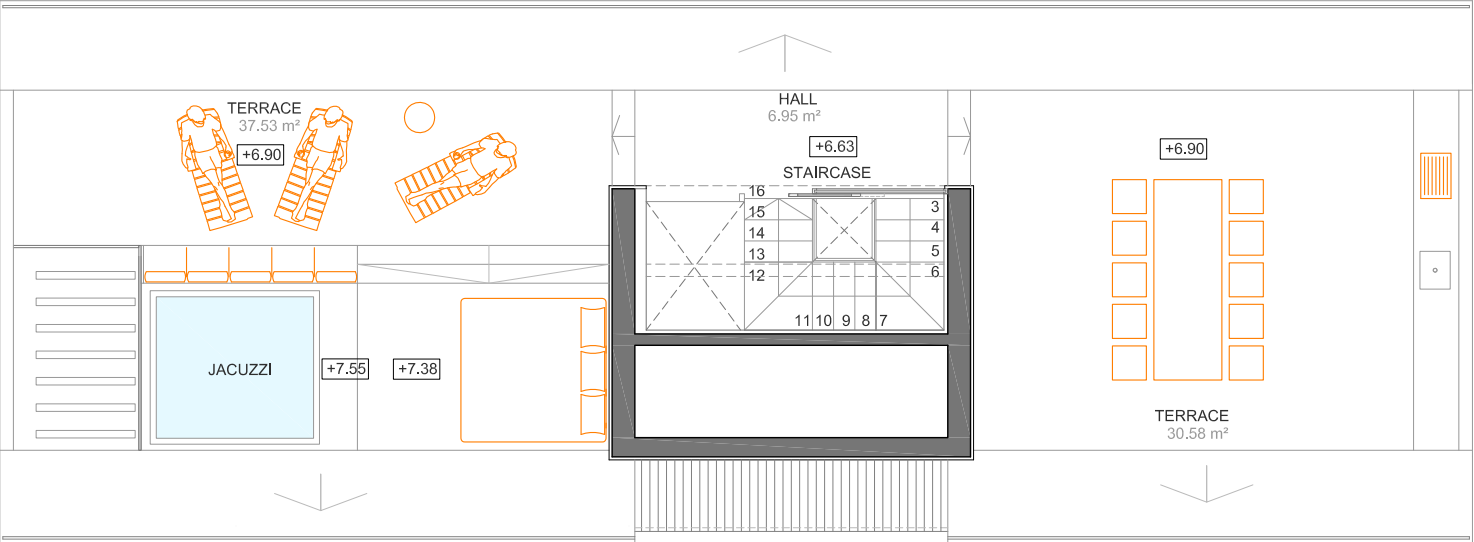


6.40 EL SALADILLO

V	Día	Modificación

SUPERFICIE CONSTRUIDA PLANTA SOLARIUM.....	14.80 m²
SUPERFICIE CONSTRUIDA TERRAZA DESCUBIERTA PLANTA SOLARIUM.....	74.20 m²

SUPERFICIE TOTAL	
SUPERFICIE TOTAL CONSTRUIDA.....	454.40 m²
SUPERFICIE TOTAL CONSTRUIDA TERRAZA CUBIERTA.....	34.25 m²
SUPERFICIE TOTAL CONSTRUIDA TERRAZA DESCUBIERTA	191.34 m²

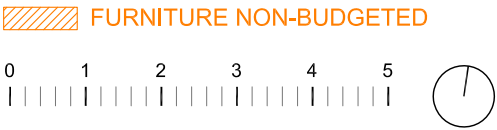

PROYECTO BÁSICO Y EJECUCIÓN
VIVIENDA UNIFAMILIAR AISLADA

TÍTULO: PLANTAS

SOLARIUM

ESCALA: 1/100 A3

Nº PLANO REVISIÓN
PB 4.1.4 V00